



ỦY BAN NHÂN DÂN PHƯỜNG KON TUM


ĐIỀU CHỈNH CỤC BỘ ĐIỀU CHỈNH, BỔ SUNG QUY HOẠCH CHI TIẾT XÂY DỰNG KHU VỰC PHÍA NAM PHƯỜNG TRƯỜNG CHINH, TP KON TUM
(ĐƯỜNG QUY HOẠCH TẠ QUANG BỬU - ĐOẠN TỪ ĐƯỜNG U RE ĐẾN ĐƯỜNG TRẦN PHÚ, PHƯỜNG KON TUM, TỈNH QUẢNG NGÃI)

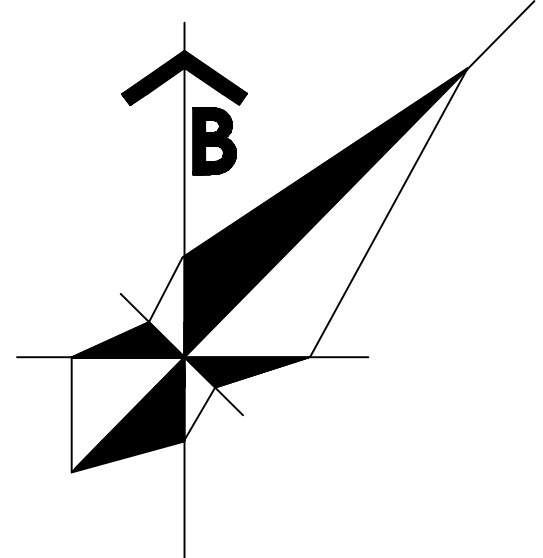

BẢN VẼ QUY HOẠCH SỬ DỤNG ĐẤT

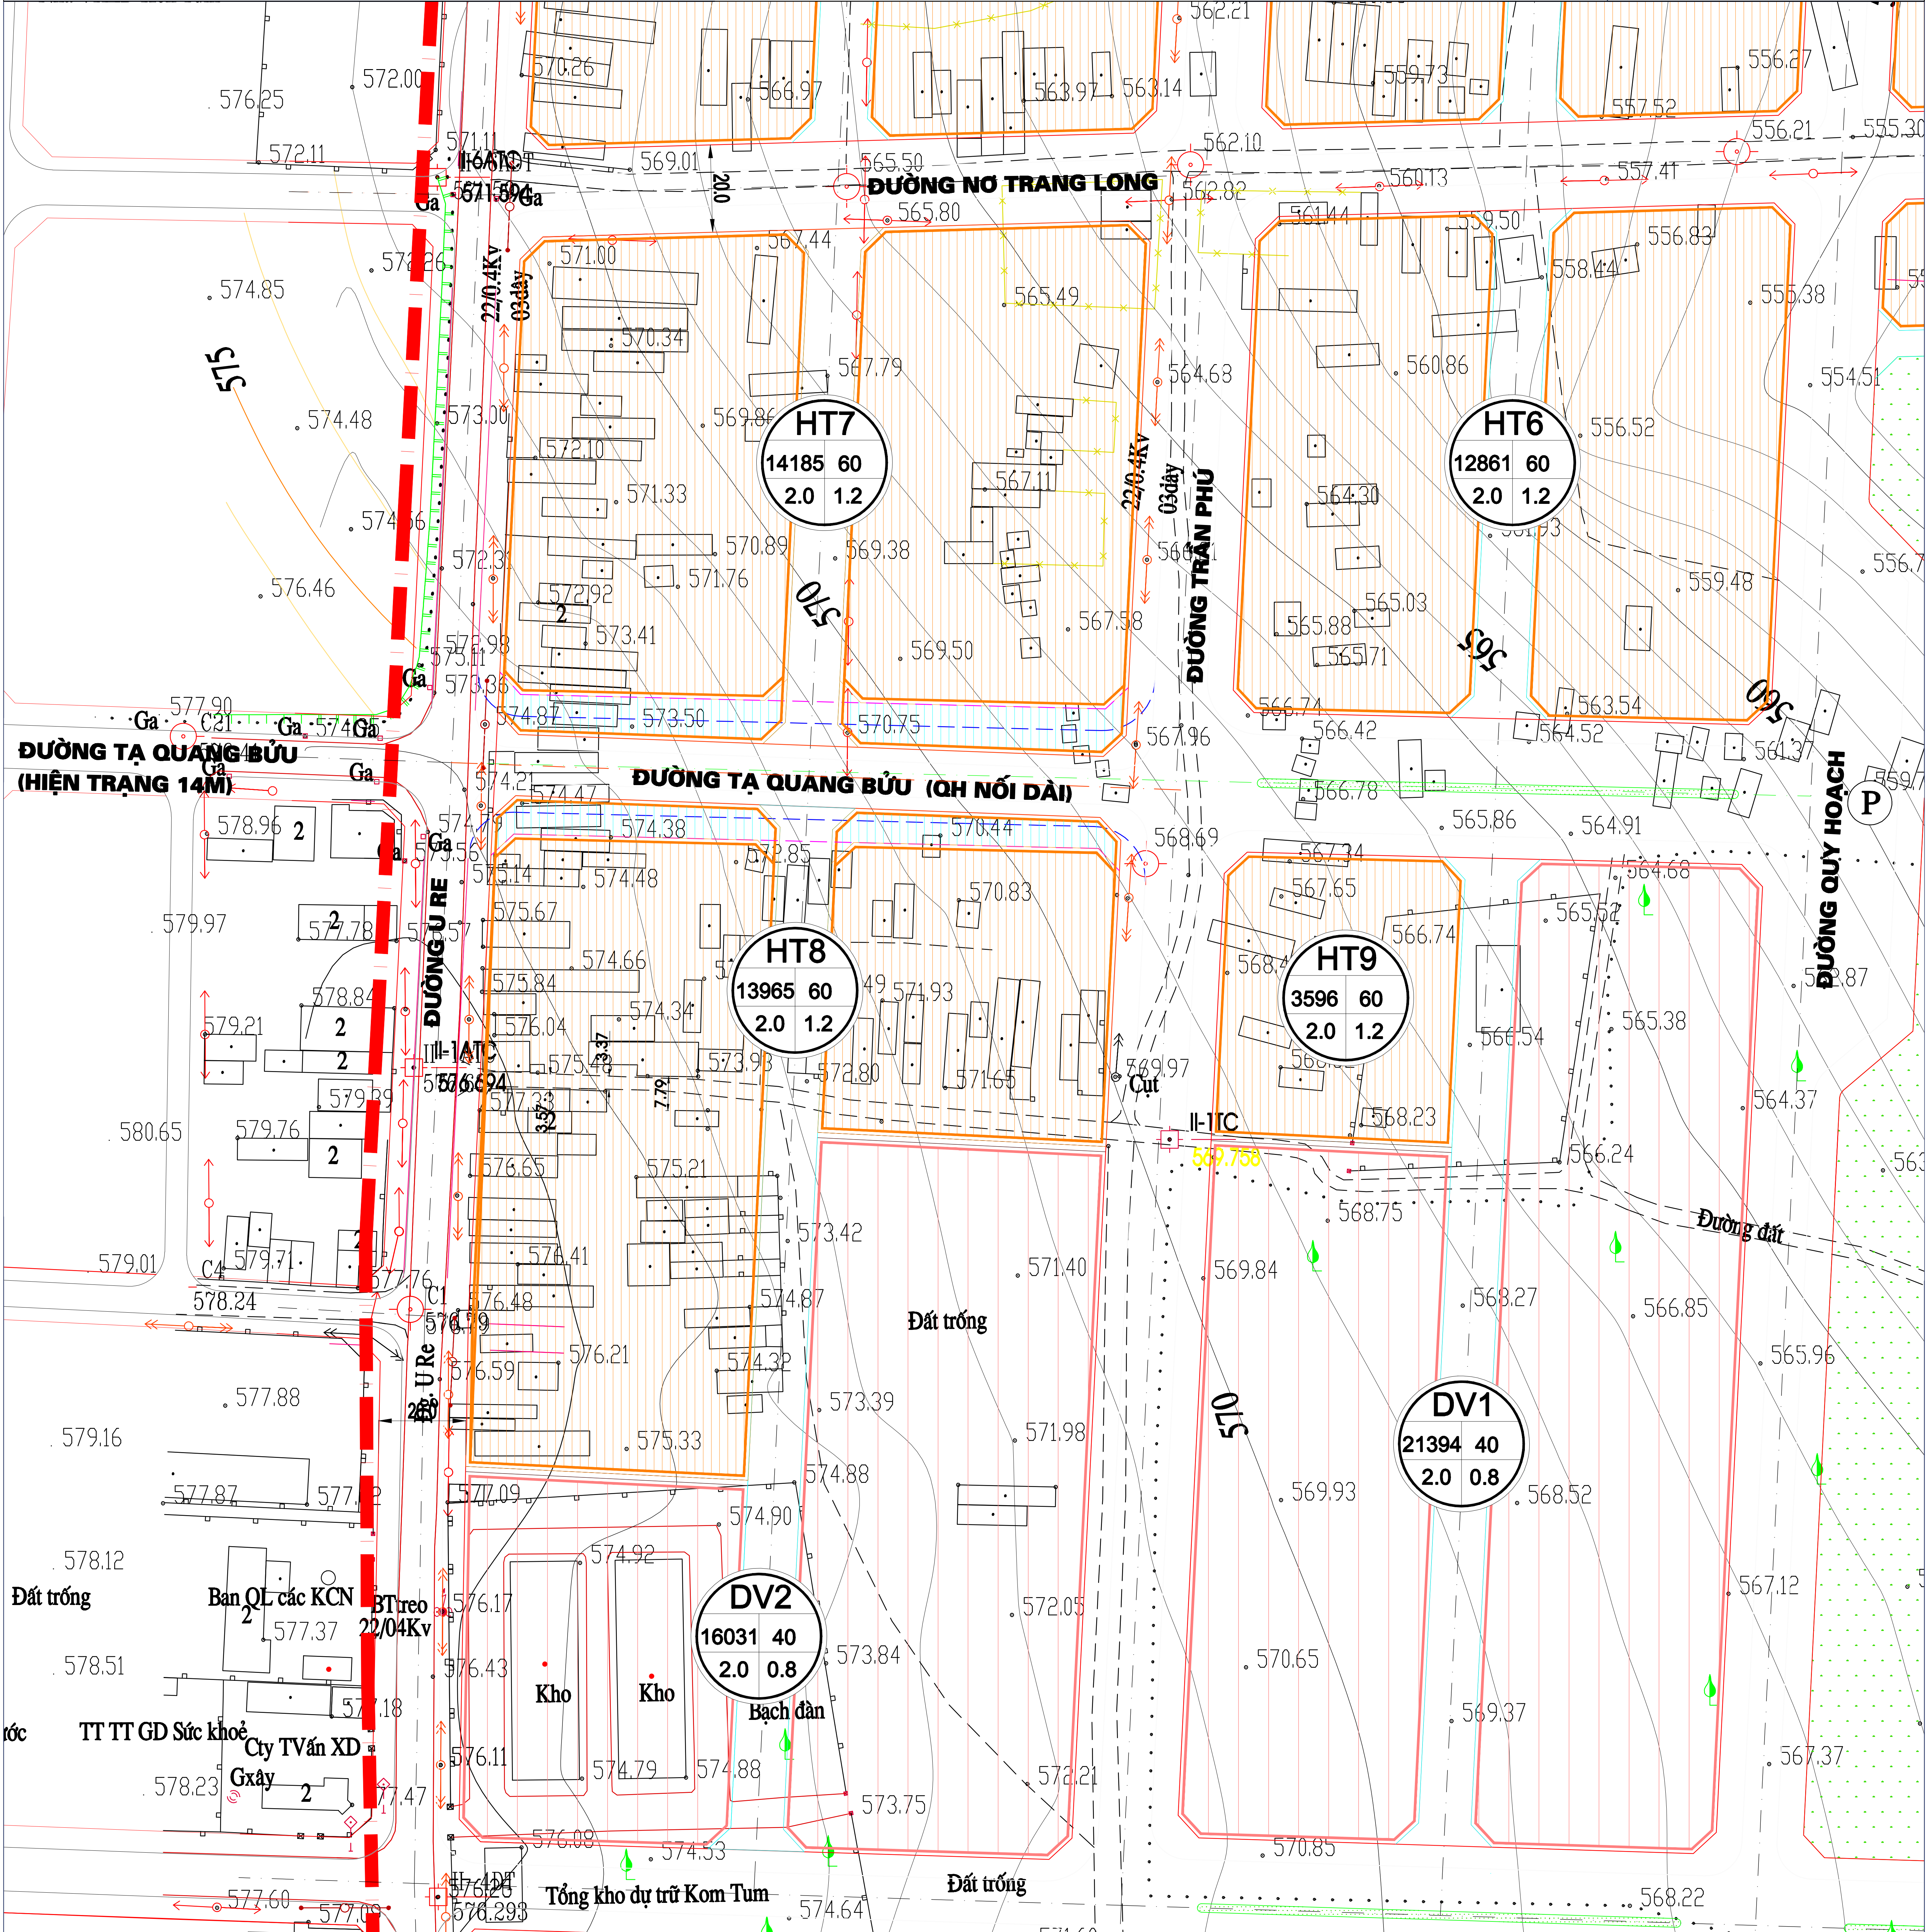

KÝ HIỆU:

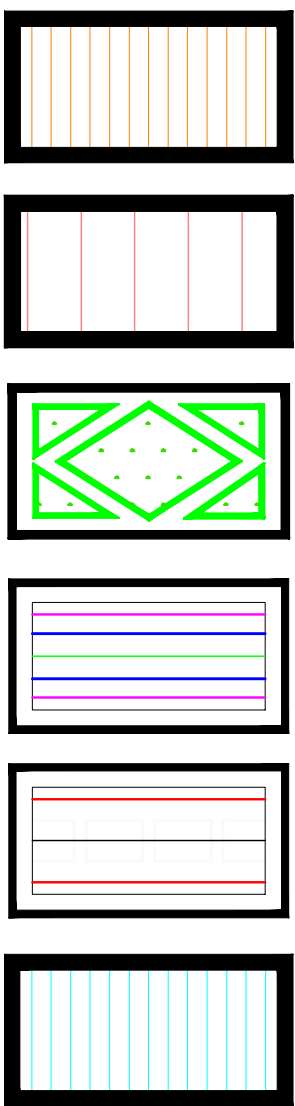

- NHÀ Ở HIỆN TRẠNG CHÍNH TRANG
- NHÀ Ở CÓ VƯỜN
- ĐẤT CÔNG VIÊN -CÂY XANH
- ĐƯỜNG TẠ QUANG BỬU (LỘ GIỚI 32M THEO QH ĐƯỢC DUYỆT)
- ĐƯỜNG GIAO THÔNG
- PHẦN DIỆN TÍCH ĐẤT Ở TĂNG THÊM DO VIỆC ĐIỀU CHỈNH
- GIẢM LỘ GIỚI ĐƯỜNG TẠ QUANG BỬU TỪ 32M XUỐNG 14M

CHỈ TIÊU SỬ DỤNG ĐẤT CỦA KHU VỰC ĐIỀU CHỈNH CỤC BỘ QUY HOẠCH

TT	DANH MỤC SỬ DỤNG ĐẤT	THEO ĐỒ ÁN QHCT ĐƯỢC PHÊ DUYỆT NĂM 2010		ĐIỀU CHỈNH CỤC BỘ QHCT	CHÊNH LỆCH TĂNG (+), GIẢM (-)
		KÝ HIỆU	DIỆN TÍCH (M ²)	DIỆN TÍCH (M ²)	DIỆN TÍCH (M ²)
1	ĐẤT Ở HIỆN TRẠNG CHÍNH TRANG		28.150	30.523	+ 2.373
		HT7	14.185	15.509	+ 1.324
		HT8	13.965	15.014	+ 1.049
2	ĐẤT GIAO THÔNG		8.827	6.454	- 2.373
	TUYẾN ĐƯỜNG QUY HOẠCH ĐƯỜNG TẠ QUANG BỬU (ĐOẠN TỪ ĐƯỜNG U RE ĐẾN ĐƯỜNG TRẦN PHÚ)		4.654	2.064	-2.590
	- ĐƯỜNG ĐỊNH HƯỚNG TRONG Ô ĐẤT HT7		1.349	1.470	+ 121
	- ĐƯỜNG ĐỊNH HƯỚNG TRONG Ô ĐẤT HT8		2.824	2.920	+ 96
	TỔNG CỘNG		36.977	36.977	0