



ỦY BAN NHÂN DÂN PHƯỜNG KON TUM

ĐIỀU CHỈNH CỤC BỘ ĐIỀU CHỈNH, BỔ SUNG QUY HOẠCH CHI TIẾT XÂY DỰNG KHU VỰC PHÍA NAM PHƯỜNG TRƯỜNG CHINH, TP KON TUM
(ĐƯỜNG QUY HOẠCH TẠ QUANG BỬU - ĐOẠN TỪ ĐƯỜNG U RE ĐẾN ĐƯỜNG TRẦN PHÚ, PHƯỜNG KON TUM, TỈNH QUẢNG NGÃI)

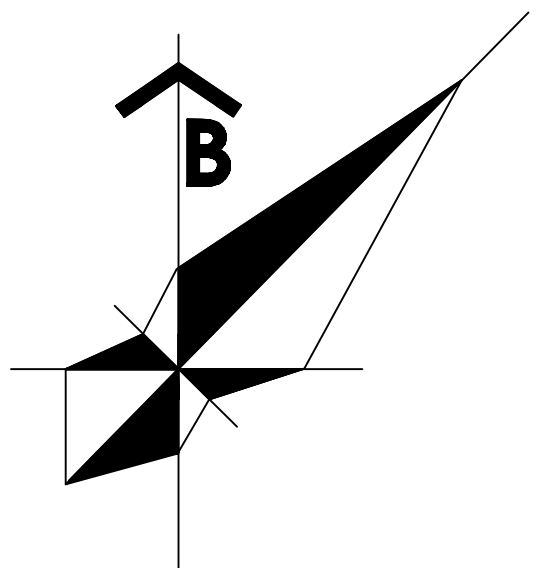

BẢN VẼ QUY HOẠCH GIAO THÔNG

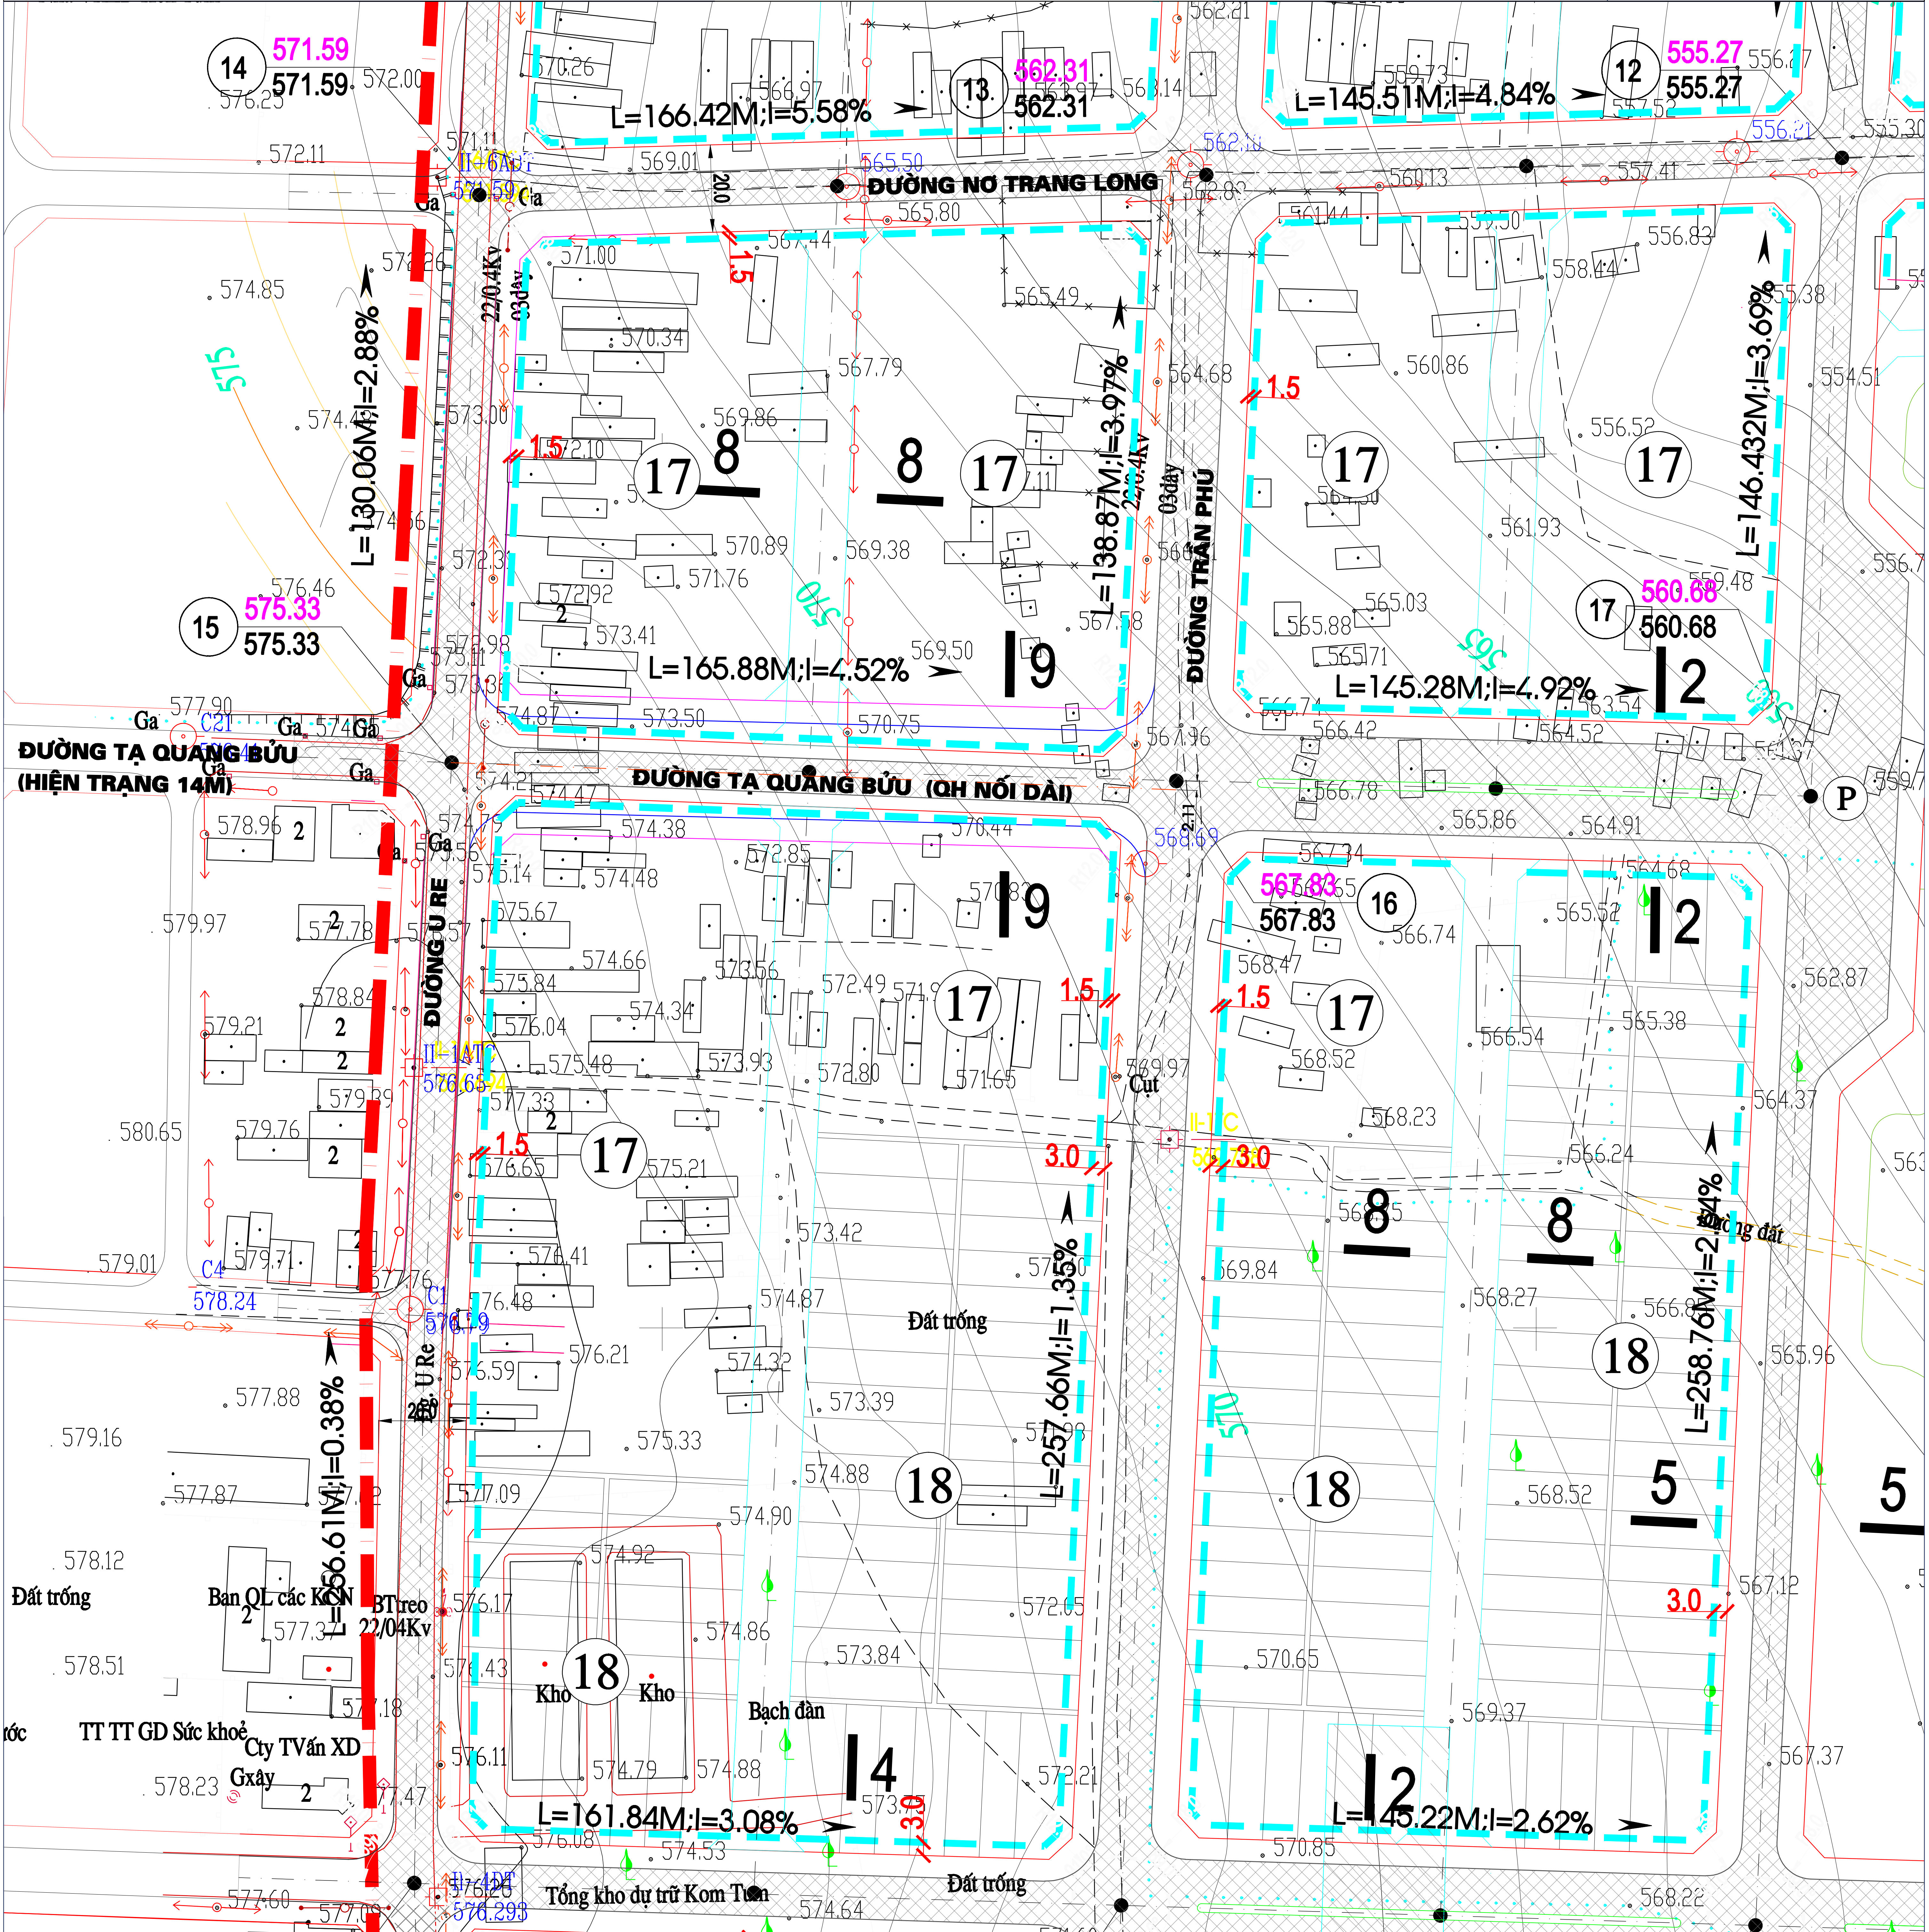


KÝ HIỆU:

- ĐƯỜNG TẠ QUANG BỬU (LỘ GIỚI 32M THEO QH ĐƯỢC DUYỆT)
- ĐƯỜNG GIAO THÔNG

SO SÁNH THÔNG SỐ KỸ THUẬT TUYẾN ĐƯỜNG SAU ĐIỀU CHỈNH CỤC BỘ QUY HOẠCH

TUYẾN ĐƯỜNG QUY HOẠCH TẠ QUANG BỬU (ĐOẠN TỪ ĐƯỜNG U RE ĐẾN ĐƯỜNG TRẦN PHÚ)					
TT	QUY HOẠCH	LÒNG ĐƯỜNG (M)	ĐÀI PHÂN CÁCH (M)	VỈA HÈ (M)	LỘ GIỚI (M)
1	THEO ĐỒ ÁN QHCT ĐƯỢC PHÊ DUYỆT NĂM 2010	2X10	2,0	2X5,0	32,0
2	ĐIỀU CHỈNH CỤC BỘ QUY HOẠCH	8,0	0	2X3,0	14,0

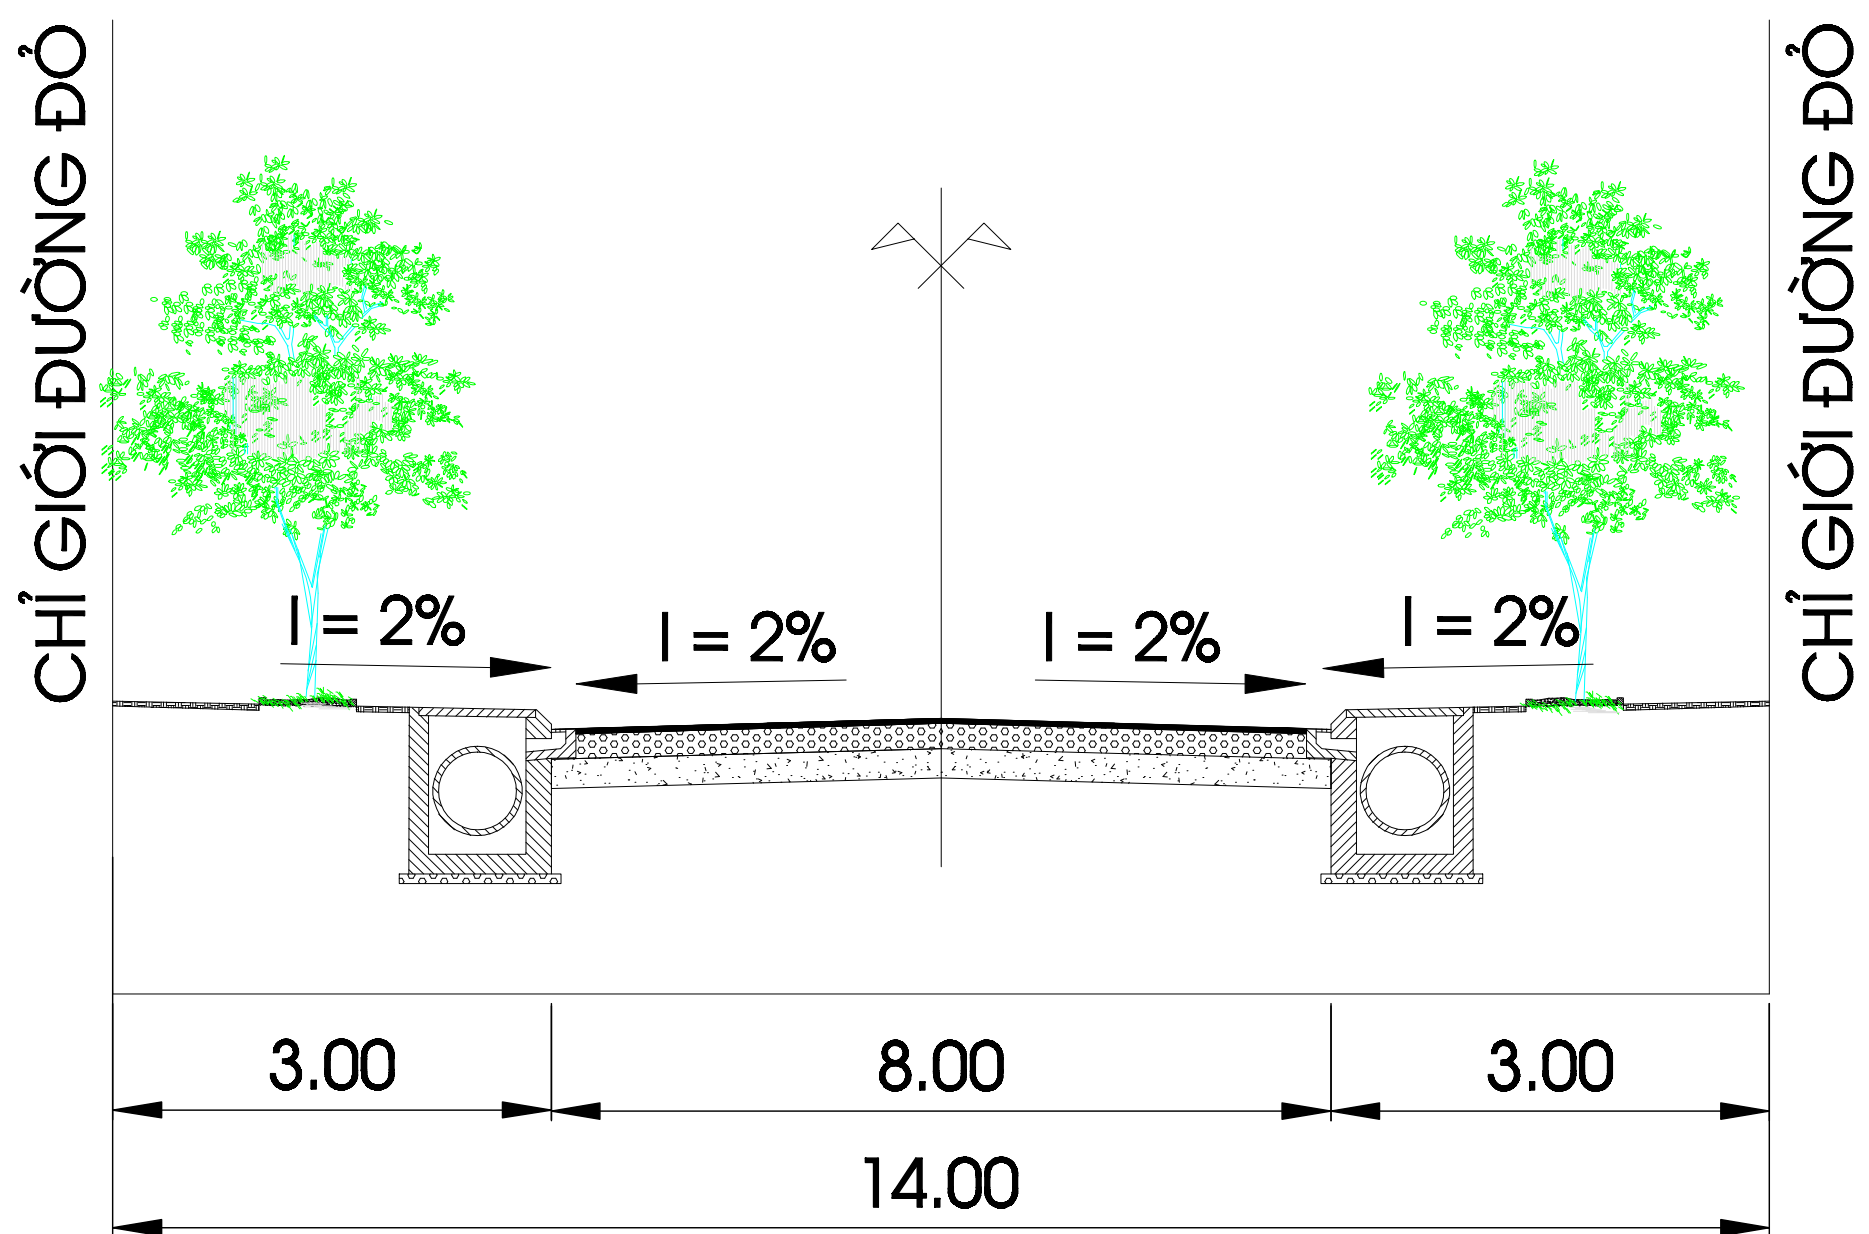

MẶT CẮT 9-9