
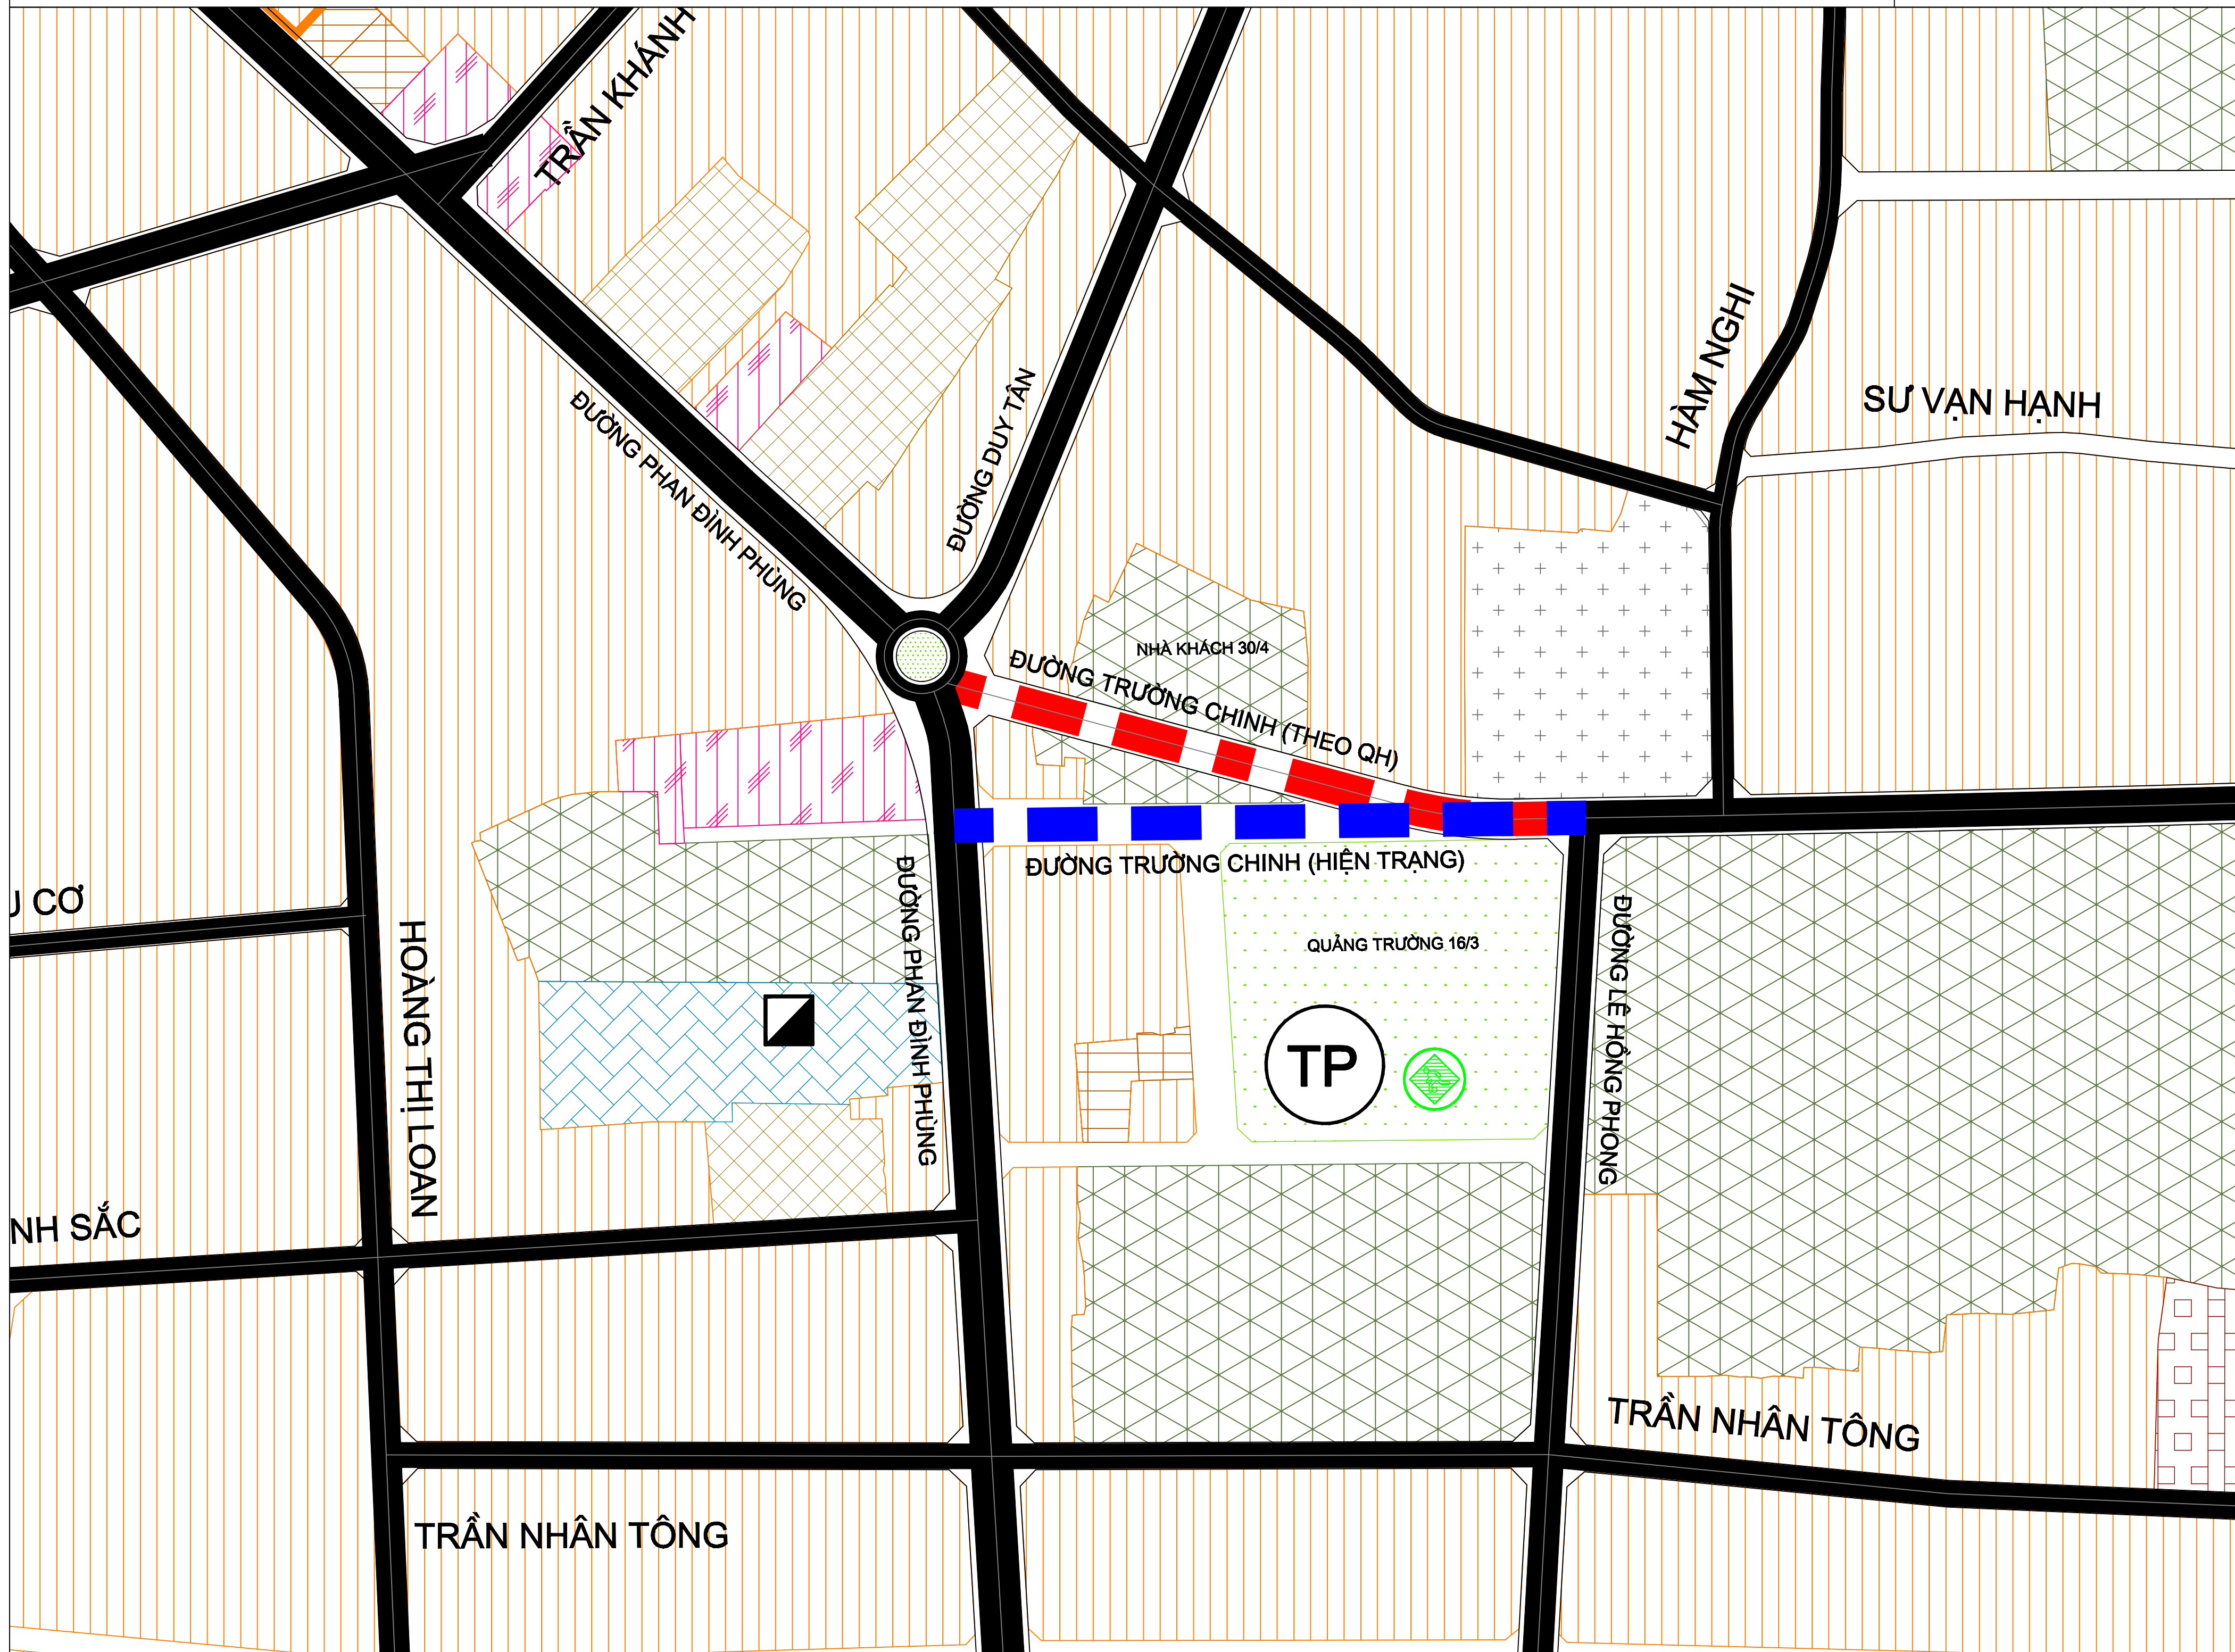


ỦY BAN NHÂN DÂN TỈNH QUẢNG NGÃI

ĐIỀU CHỈNH CỤC BỘ QUY HOẠCH CHUNG ĐÔ THỊ KON TUM, TỈNH QUẢNG NGÃI


(ĐIỀU CHỈNH ĐƯỜNG TRƯỜNG CHINH - ĐOẠN TỪ ĐƯỜNG LÊ HỒNG PHONG ĐẾN VÒNG XOAY DUY TÂN)

BẢN ĐỒ QUY HOẠCH SỬ DỤNG ĐẤT

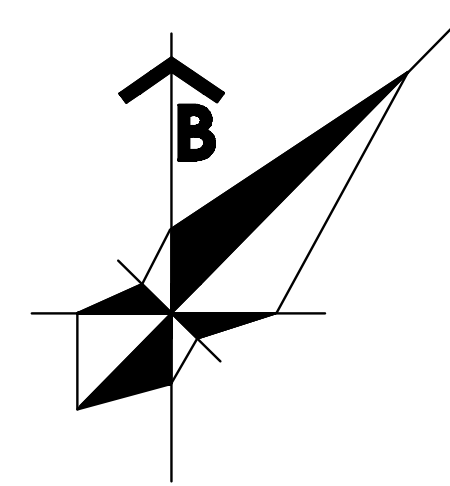

GHI CHÚ:

HIỆN TRẠNG QUY HOẠCH 2030 2040

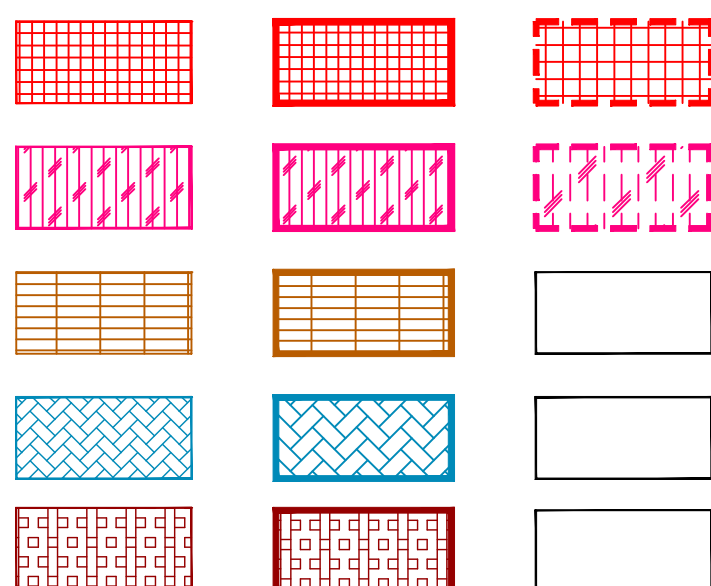


ĐẤT DỊCH VỤ - CÔNG CỘNG KHÁC CẤP ĐÔ THỊ

ĐẤT THƯƠNG MẠI DỊCH VỤ

ĐẤT CƠ QUAN, TRỤ SỞ ĐÔ THỊ

ĐẤT TRUNG TÂM ĐÀO TẠO, NGHIÊN CỨU

ĐẤT TÔN GIÁO, DI TÍCH

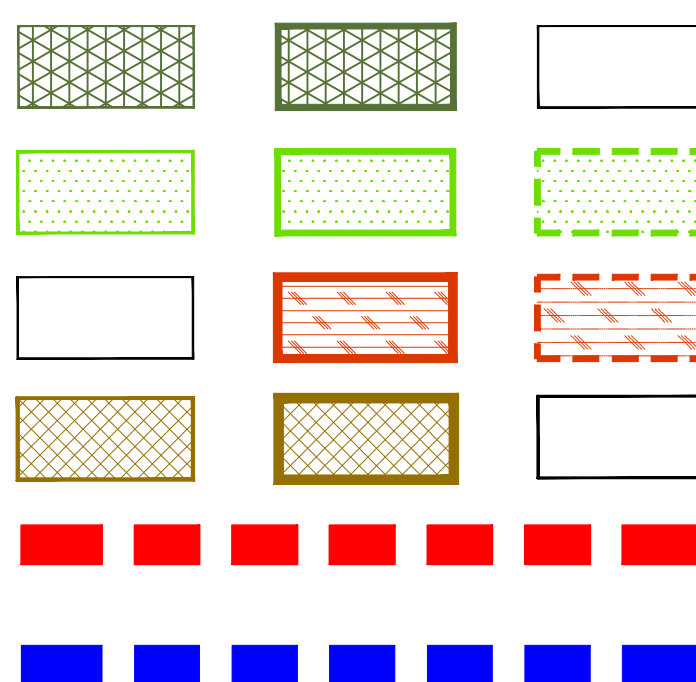

ĐẤT QUỐC PHÒNG

ĐẤT CÂY XANH SỬ DỤNG CÔNG CỘNG CẤP ĐÔ THỊ

ĐẤT HÔN HỢP (ĐƠN VỊ Ở VÀ DỊCH VỤ CÔNG CỘNG ĐÔ THỊ)


ĐẤT CƠ QUAN, TRỤ SỞ NGOÀI ĐÔ THỊ

ĐƯỜNG TRƯỜNG CHINH THEO QUY HOẠCH ĐƯỢC PHÊ DUYỆT

ĐIỀU CHỈNH CỤC BỘ ĐƯỜNG TRƯỜNG CHINH (THEO HIỆN TRẠNG)



MINH HỌA GIẢI PHÁP TỔ CHỨC GIAO THÔNG TẠI NÚT GIAO ĐƯỜNG TRƯỜNG CHINH VỚI ĐƯỜNG PHAN ĐÌNH PHÙNG)

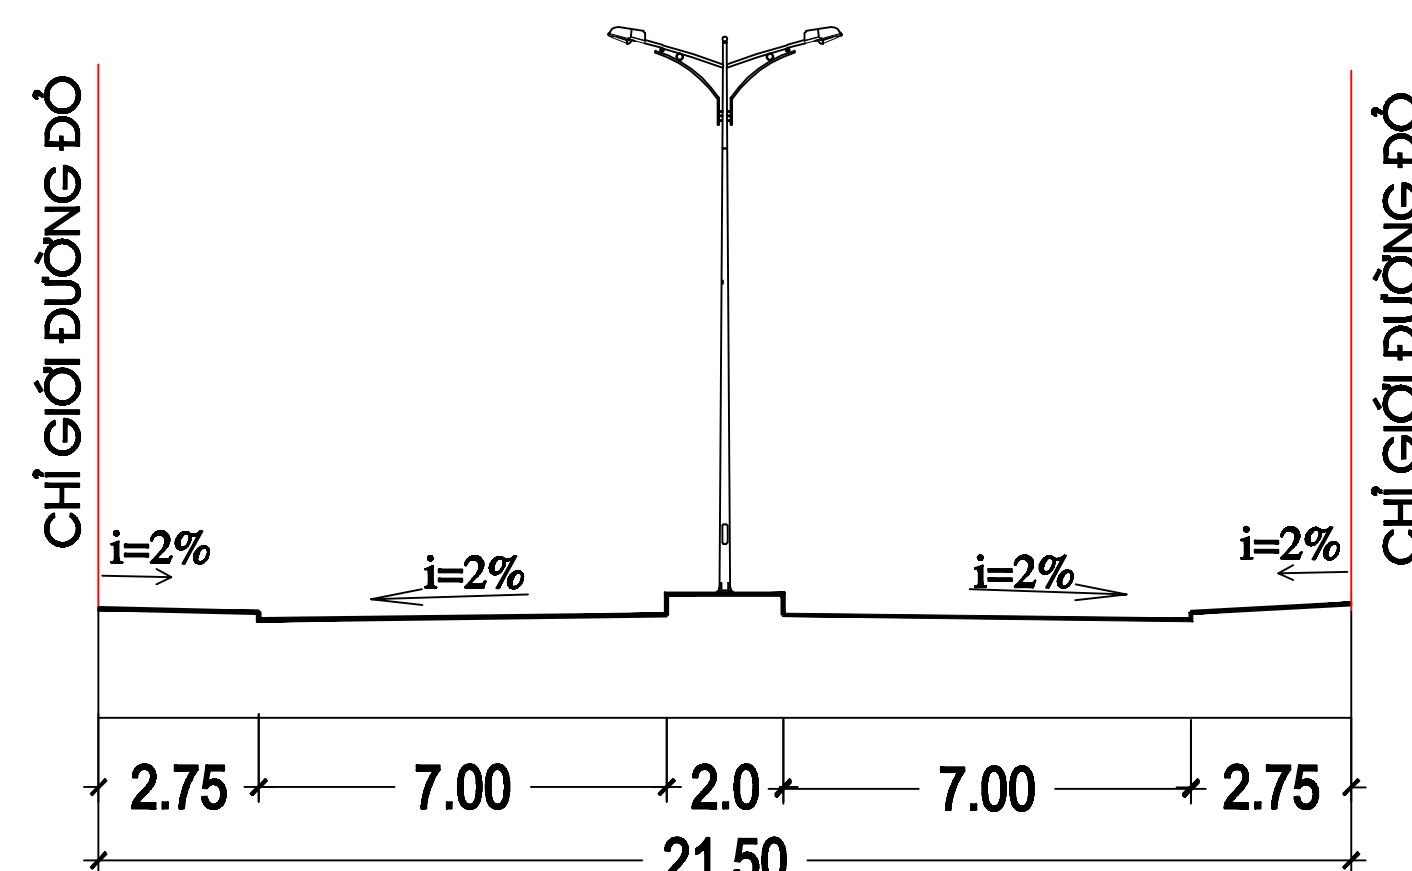

MẶT CẮT ĐƯỜNG TRƯỜNG CHINH
(ĐOẠN TỪ ĐƯỜNG LÊ HỒNG PHONG ĐẾN ĐƯỜNG PHAN ĐÌNH PHÙNG)